



綾瀬市文化会館

小ホール 客席図面

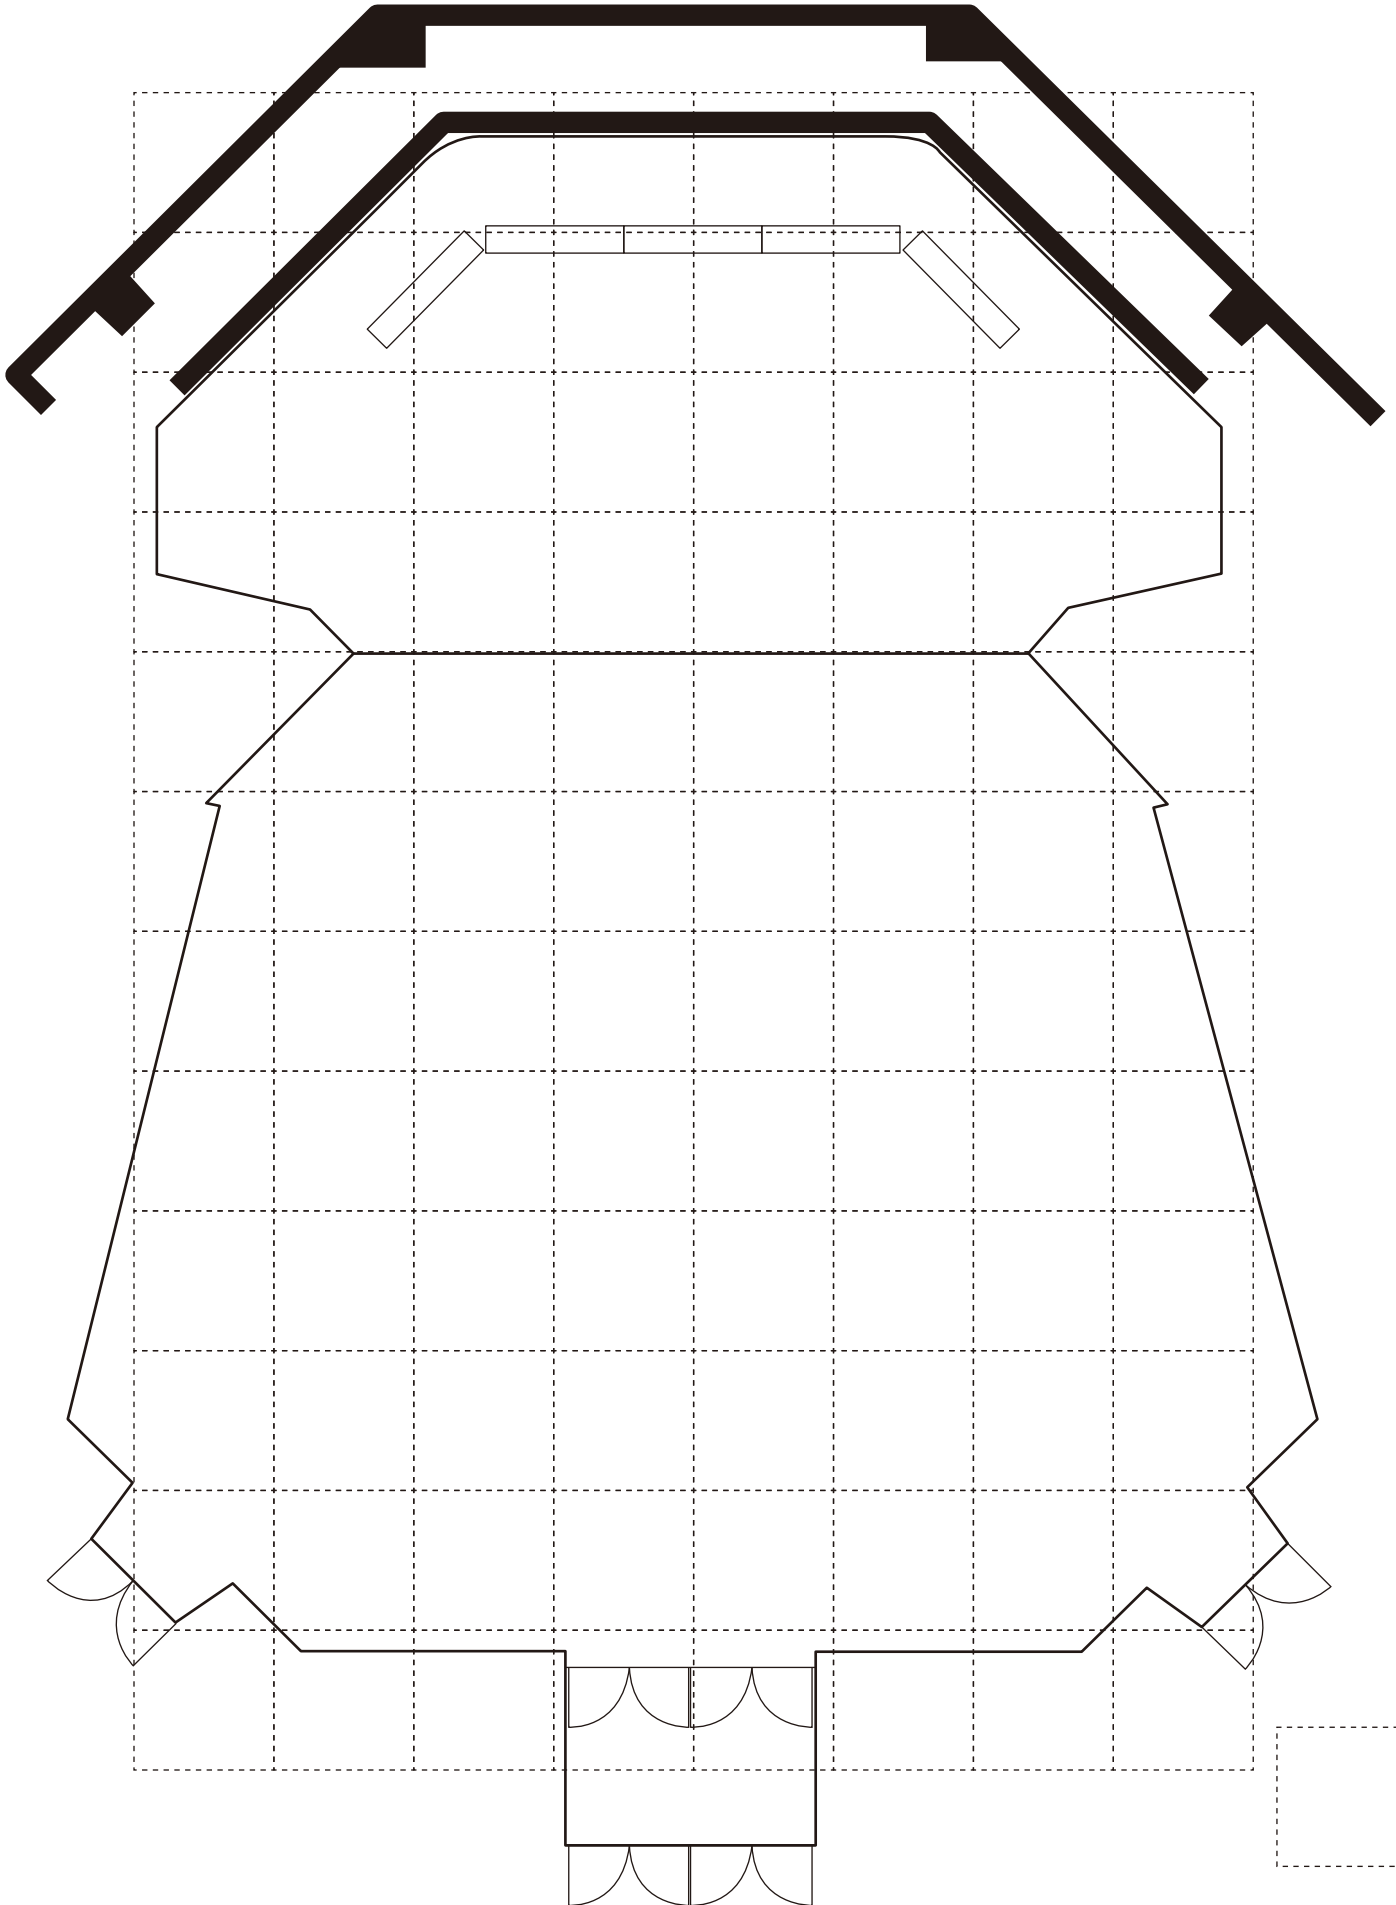


綾瀬市文化会館

小ホール 客席図面寸法

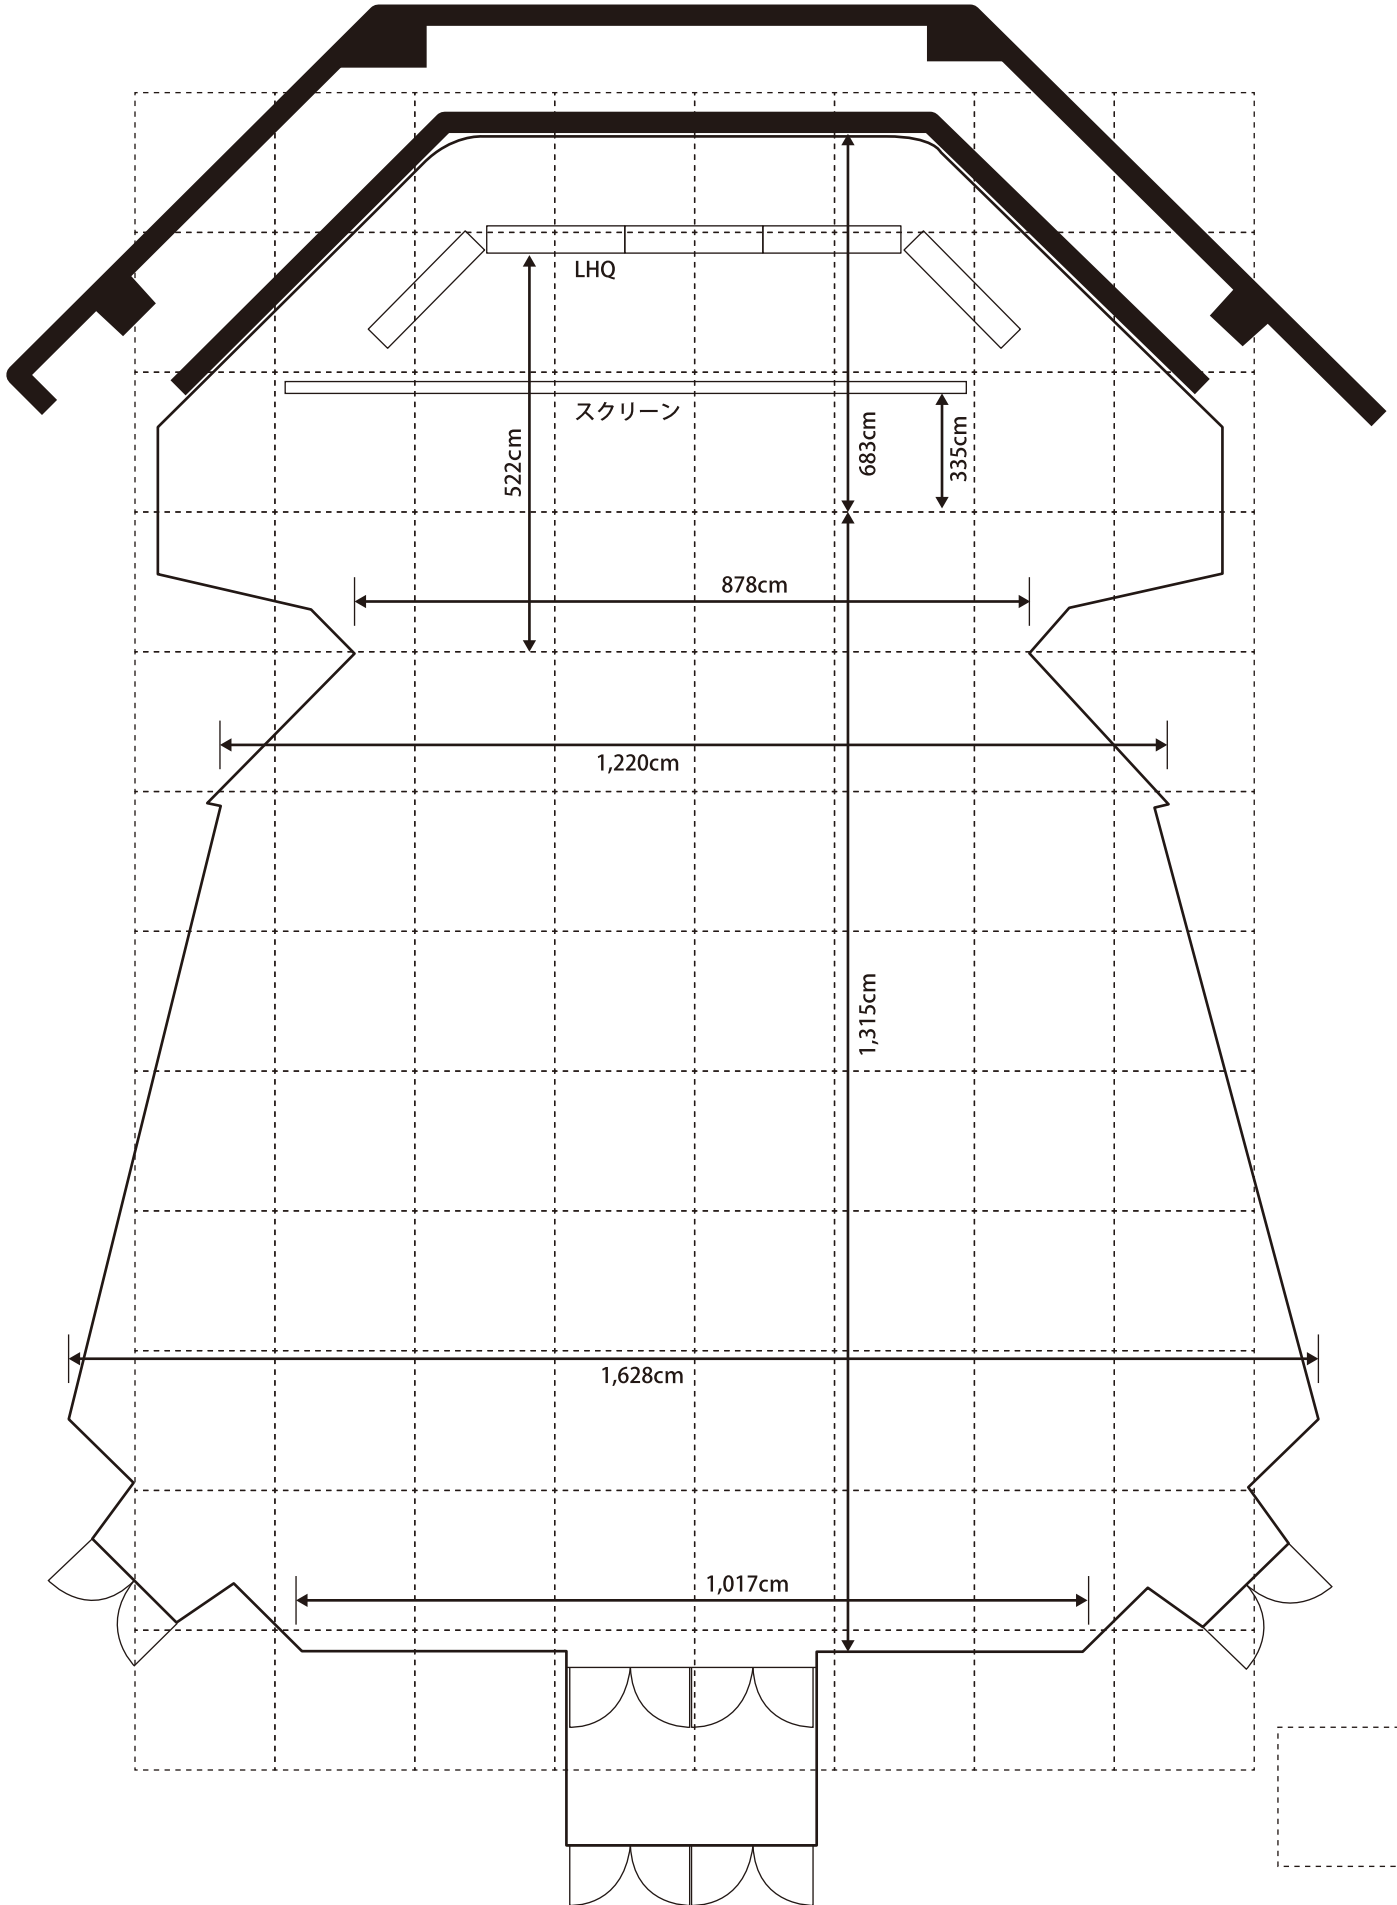

開口高さ	9.0m
行き	6.5m
戻り	5.1m
すのこまで	12.0m

- 引割バック幕
- 第3吊物バトン
- Horizontライト
- 第3一文字幕
- 第2吊物バトン
- スクリーン
- 中割幕
- 第2一文字幕
- 第1吊物バトン
- 第1サスペンションライト
- 第1ボーダーライト
- 第1袖幕
- 第1一文字幕
- 緞帳

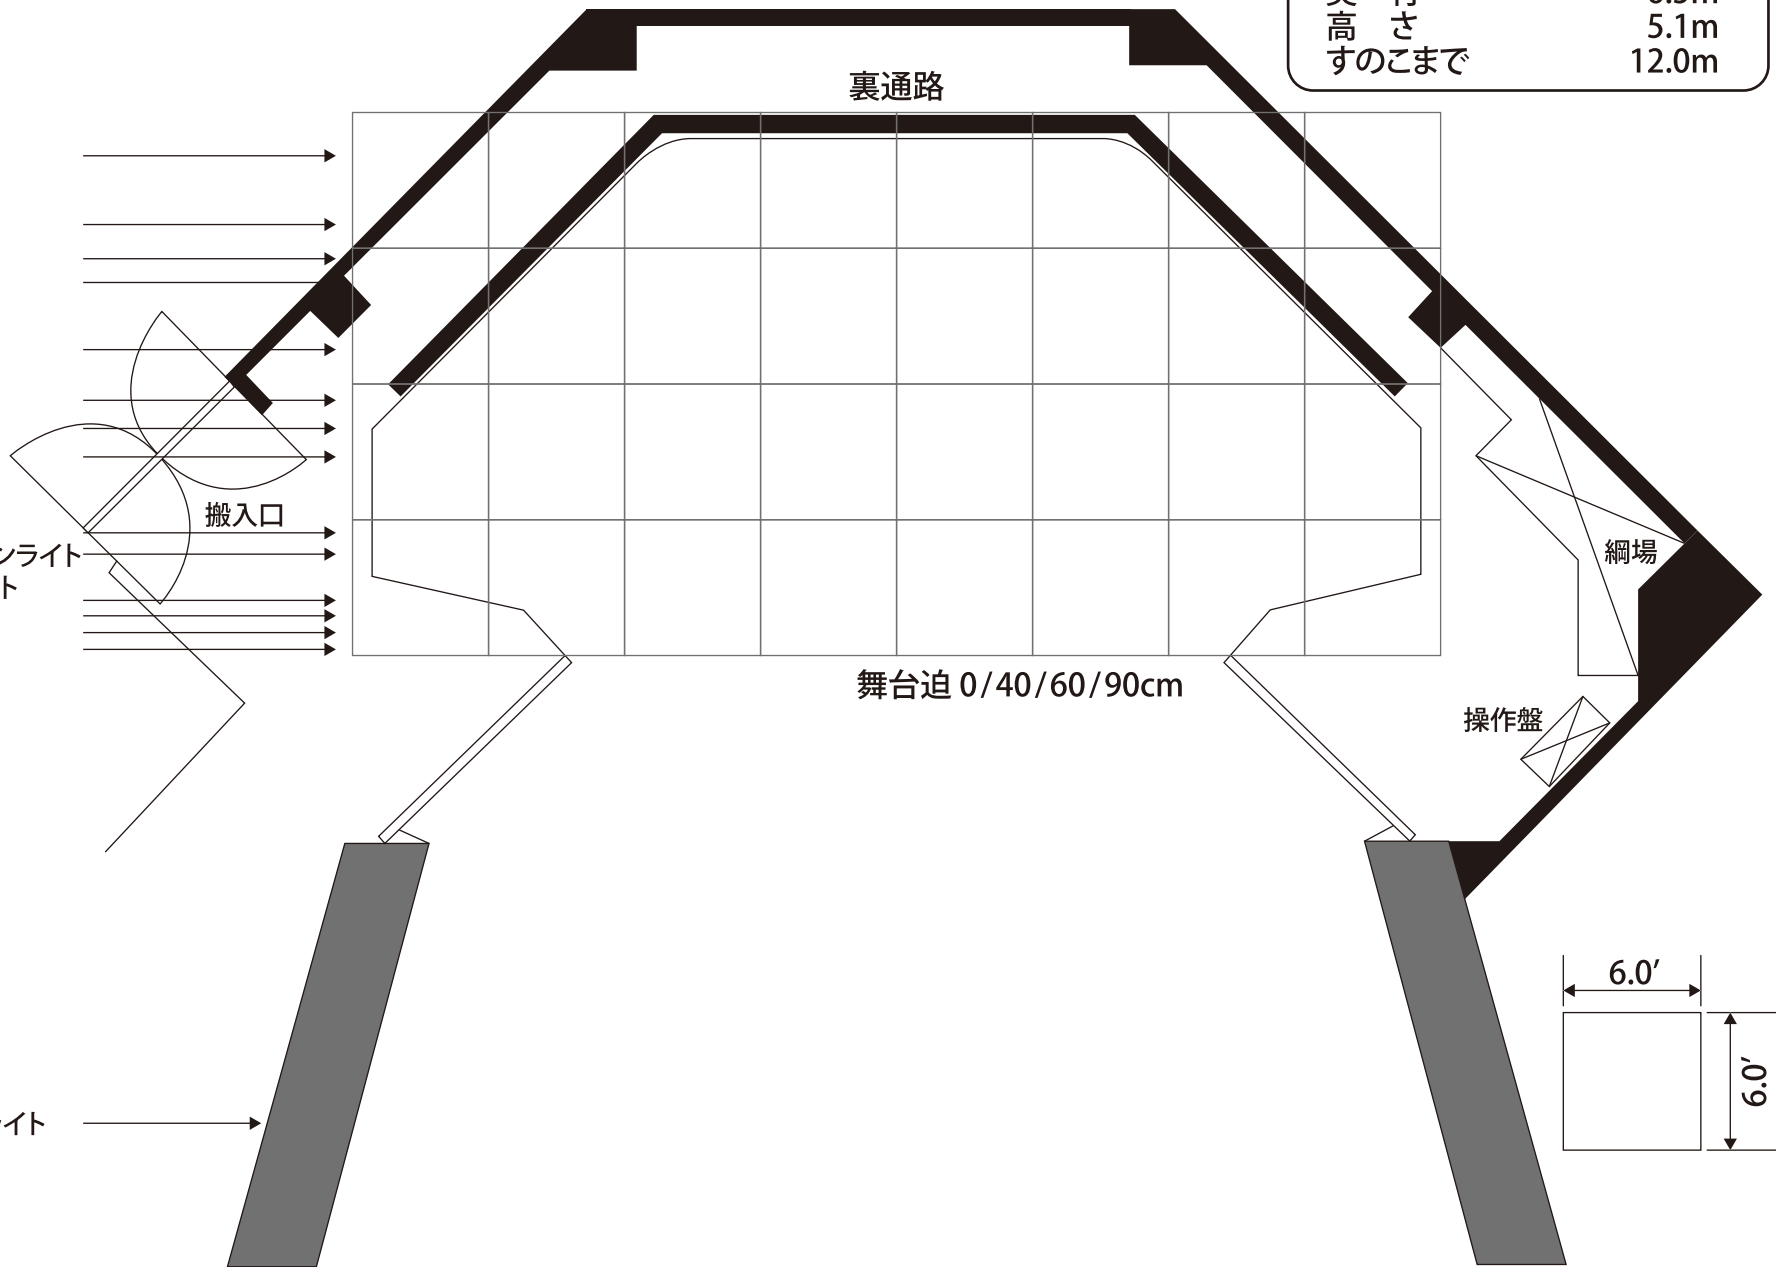


搬入口

舞台迫 0/40/60/90cm

綱場

操作盤

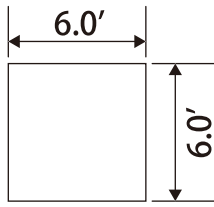

客席シーリングライト

電動	0	客席シーリングライト
電動	1	緞帳
	2	第1一文字幕
	3	第1袖幕
	4	第1ボーダーライト
	5	第1サスペンションライト
	6	第1吊物バトン
電動	7	第1天井反射板
	8	第2一文字幕
	9	中割幕
電動	10	スクリーン
	11	第2吊物バトン
電動	12	第2天井反射板 前吊
	13	第3一文字幕
	14	Horizont ライト
	15	第3吊物バトン
電動	16	第2天井反射板 後吊
	17	引割バック幕

開口	9.0m
プロセニアムの高さ	5.950m
奥行	6.5m
すのこの高さ	12.0m

