

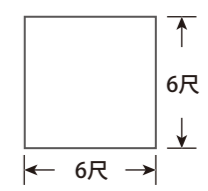



開口 18.0m 奥行き 14.5m 高さ 9.0m すの子まで 21.4m

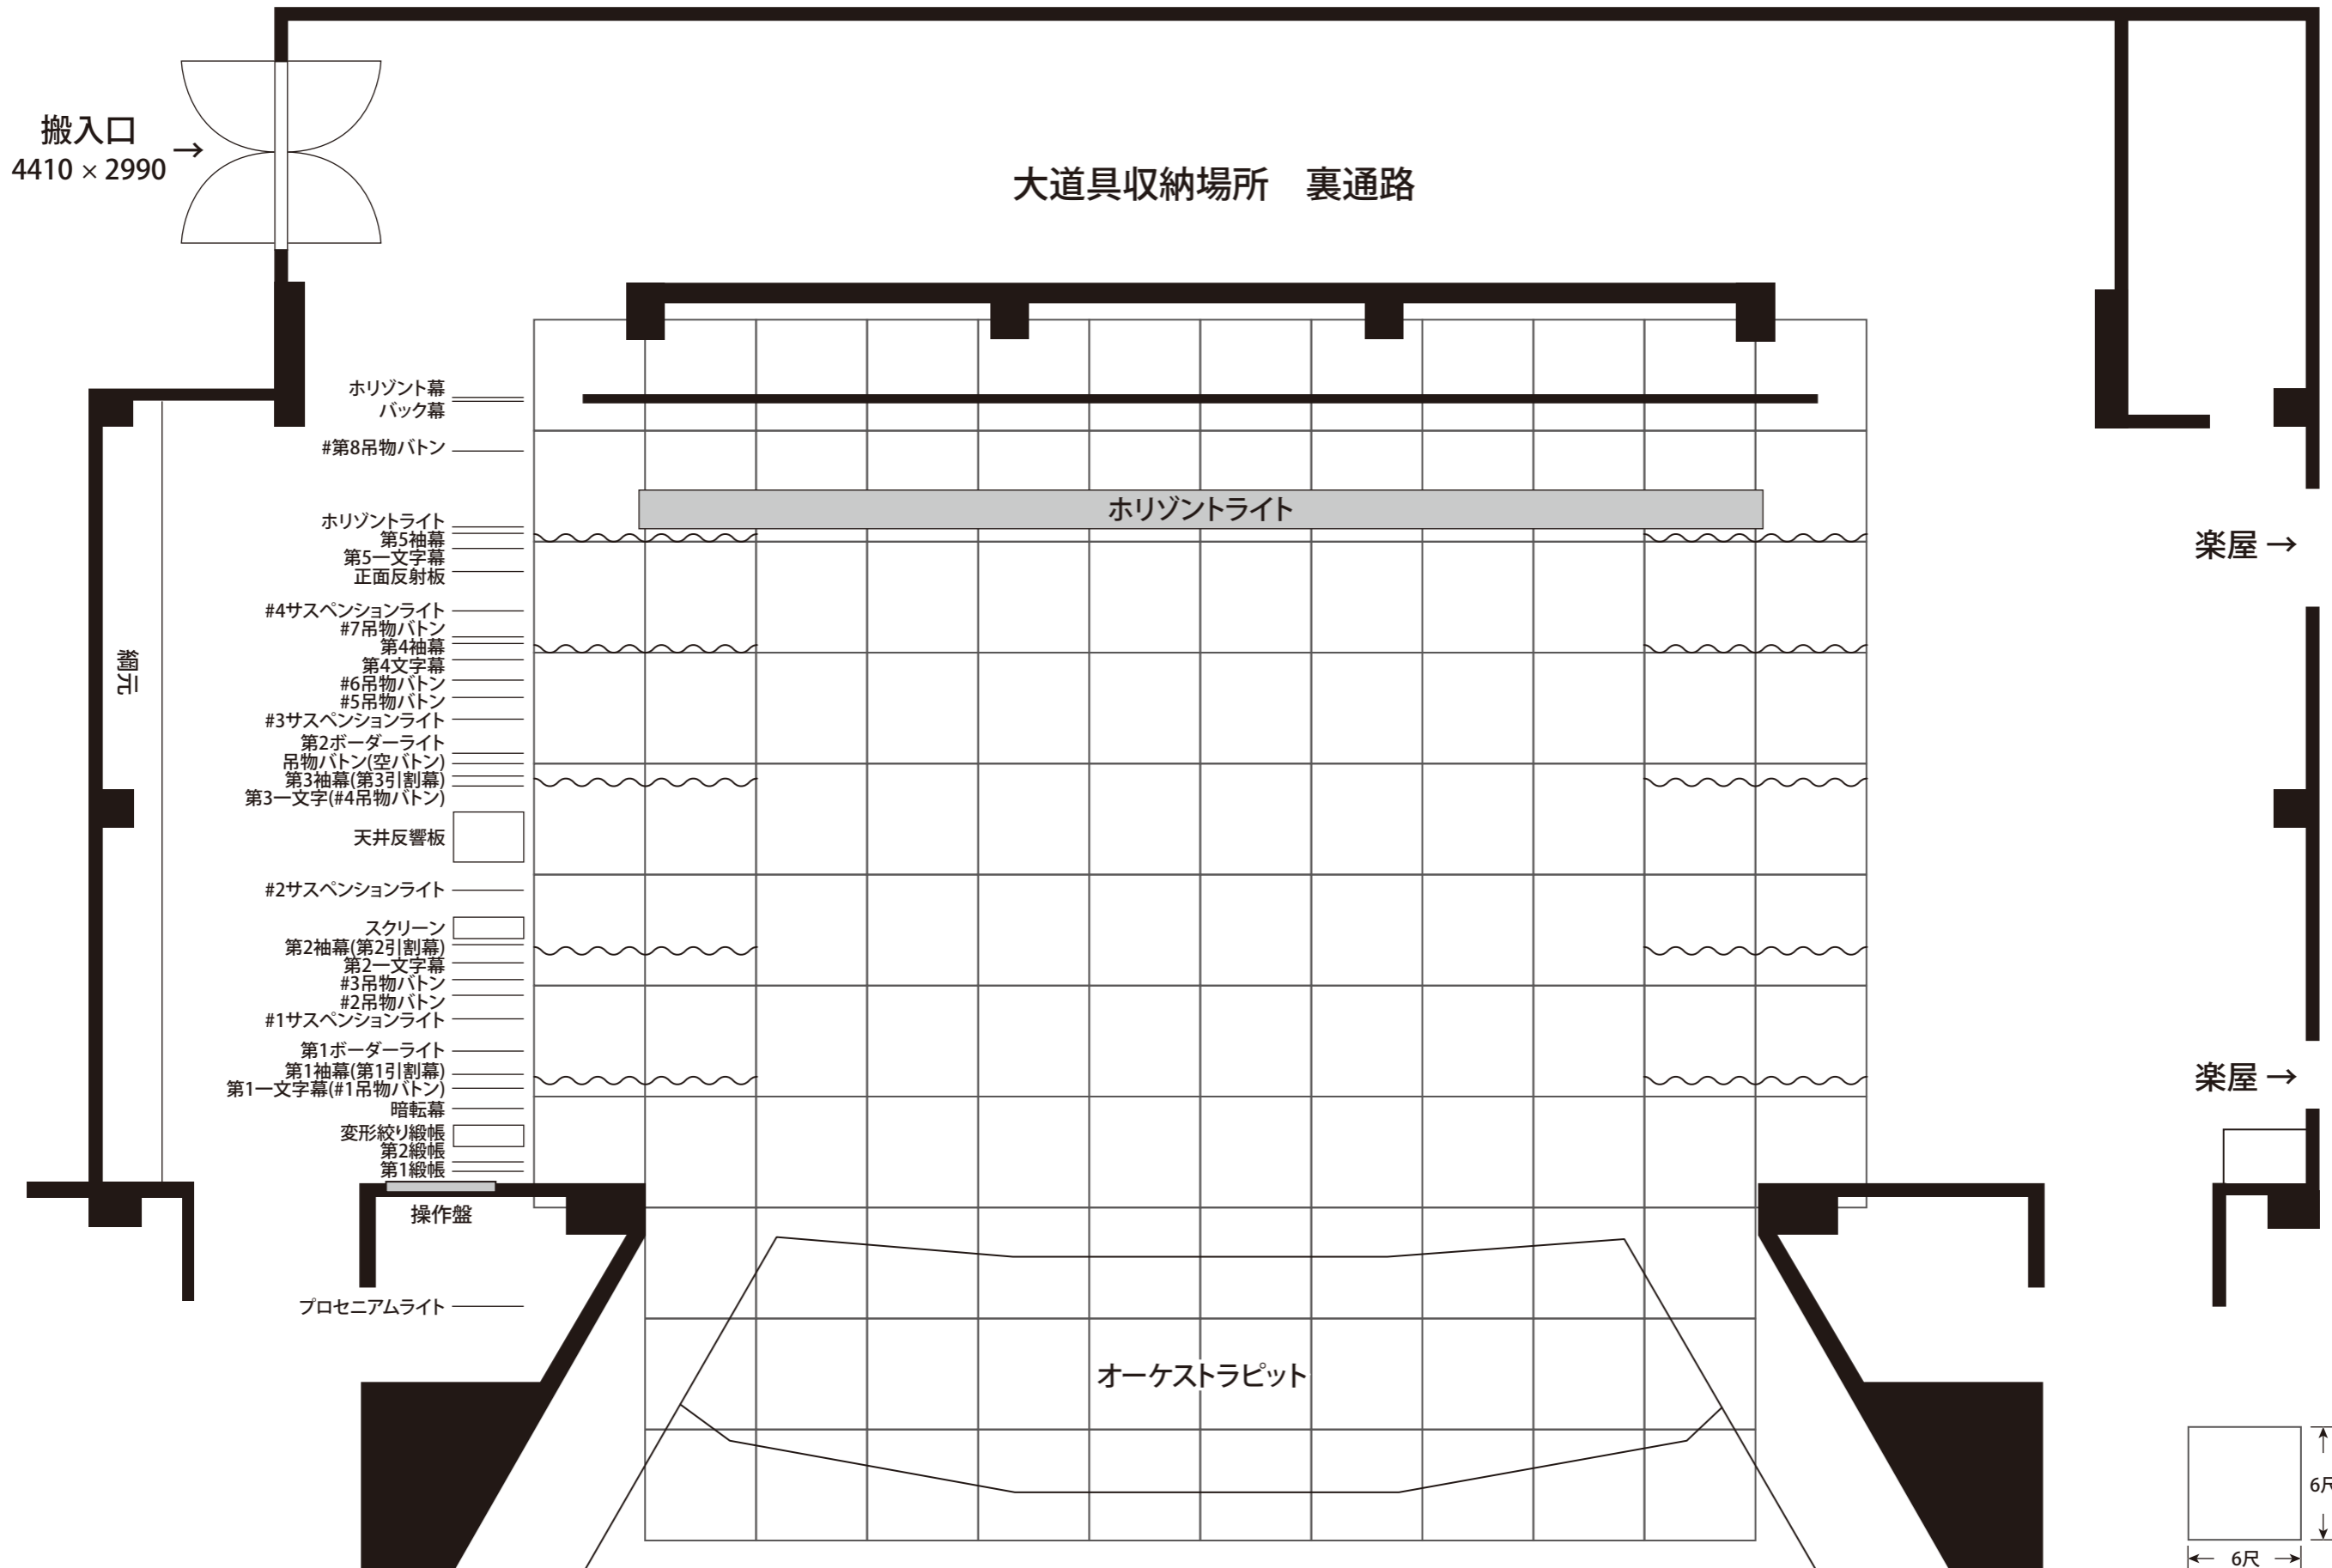


開口 18.0m 奥行き 14.5m 高さ 9.0m すの子まで 21.4m

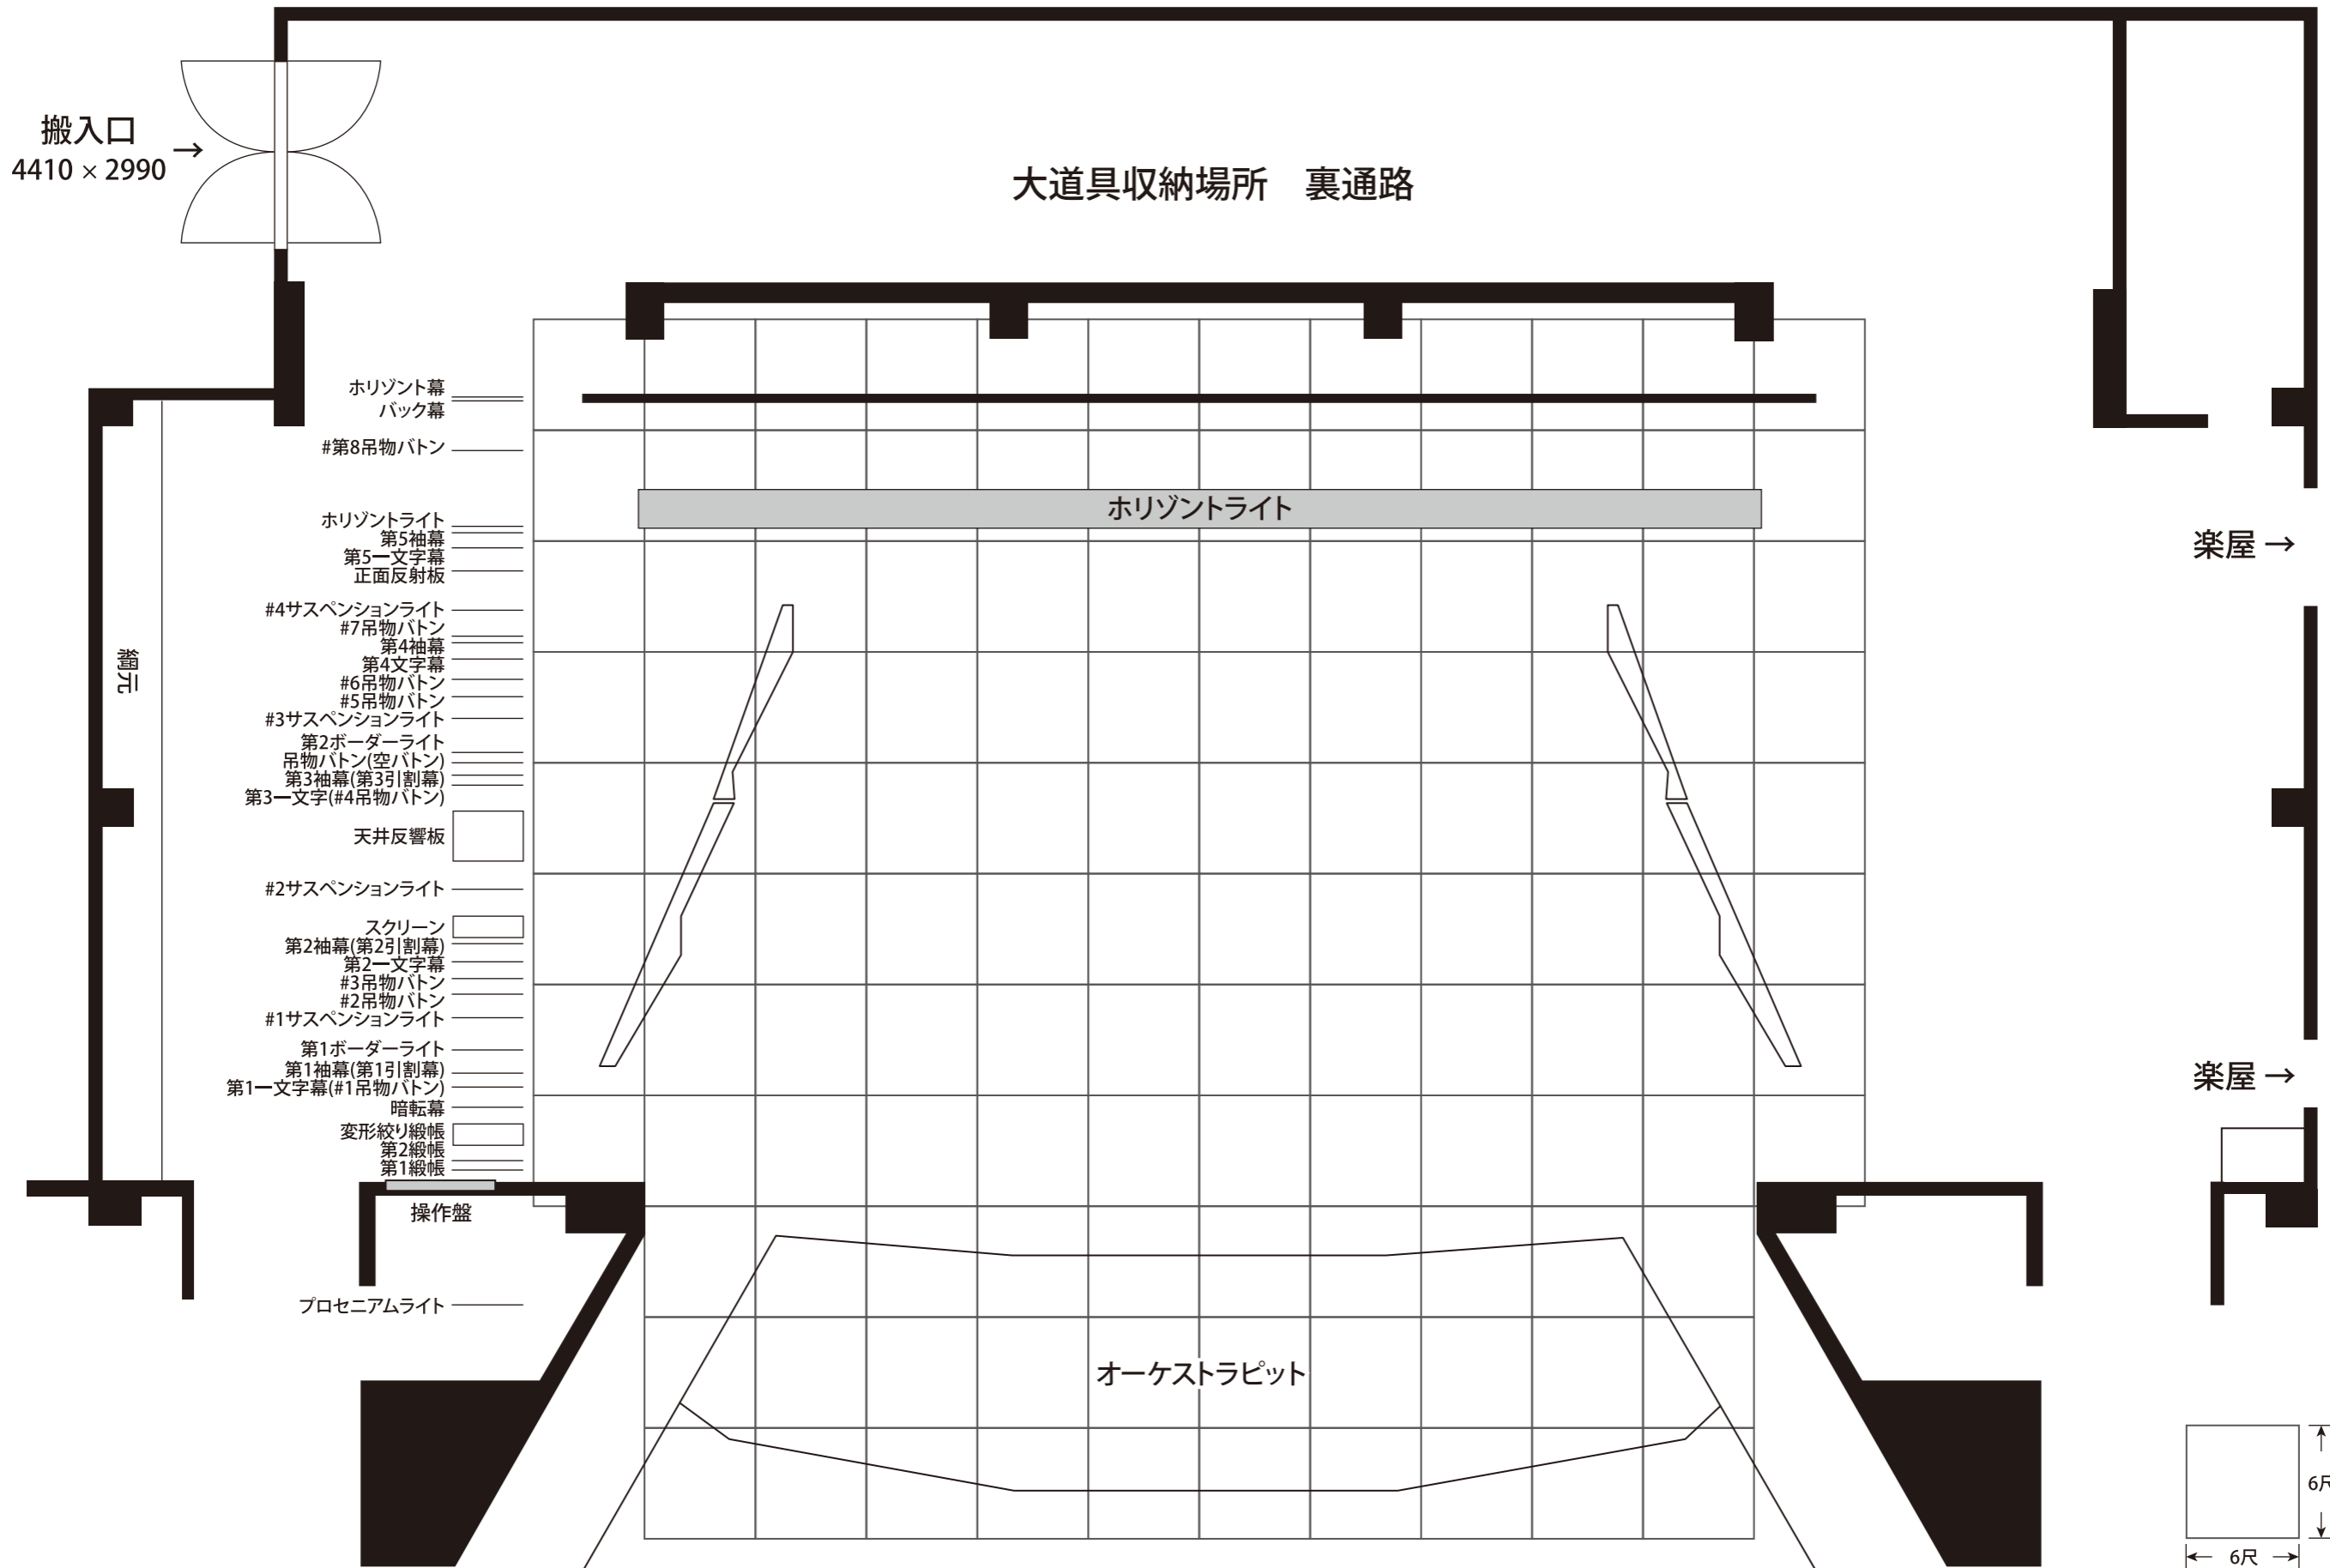

- 水平幕
- バック幕
- #8吊物バトン
- 水平ライト
- 第5袖幕
- 第5一文字幕
- 正面反射板
- #4サスペンションライト
- #7吊物バトン
- 第4袖幕
- 第4文字幕
- #6吊物バトン
- #5吊物バトン
- #3サスペンションライト
- 第2ボーダーライト
- 吊物バトン(空バトン)
- 第3袖幕(第3引割幕)
- 第3一文字(#4吊物バトン)
- 天井反響板
- #2サスペンションライト
- スクリーン
- 第2袖幕(第2引割幕)
- 第2一文字幕
- #3吊物バトン
- #2吊物バトン
- #1サスペンションライト
- 第1ボーダーライト
- 第1袖幕(第1引割幕)
- 第1一文字幕(#1吊物バトン)
- 暗転幕
- 変形絞り緞帳
- 第2緞帳
- 第1緞帳

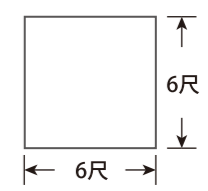


電動	0	プロセニウムライト
電動	1	第1緞帳
電動	2	第2緞帳
電動	3	変形絞り緞帳
	4	暗転幕
	5	(仮設定式幕)
	6	第1—文字幕 (第1吊物バトン)
	7	第1袖幕 (第1引割幕)
	8	第1ボーダーライト
電動	9	第1サスペンションライト
	10	第2吊物バトン
	11	第3吊物バトン
	12	第2—文字幕
	13	第2袖幕 (第2引割幕)
電動	14	スクリーン
電動	15	第2サスペンションライト
電動	16	天井反射板
	17	第3—文字幕 (第4吊物バトン)
	18	第3袖幕 (第3引割幕)
	19	吊物バトン (空バトン)
	20	第2ボーダーライト
電動	21	第3サスペンションライト
	22	第5吊物バトン
	23	第6吊物バトン
	24	第4—文字幕
	25	第4袖幕
	26	第7吊物バトン
電動	27	第4サスペンションライト
電動	28	正面反射板
	29	第5—文字幕
	30	第5袖幕
	31	水平ライト
	32	第8吊物バトン
	33	バック幕 (大黒幕)
	34	水平幕
電動	34	上手 第一側面反射板
電動	34	下手 第一側面反射板
電動	34	上手 第二側面反射板
電動	34	下手 第二側面反射板

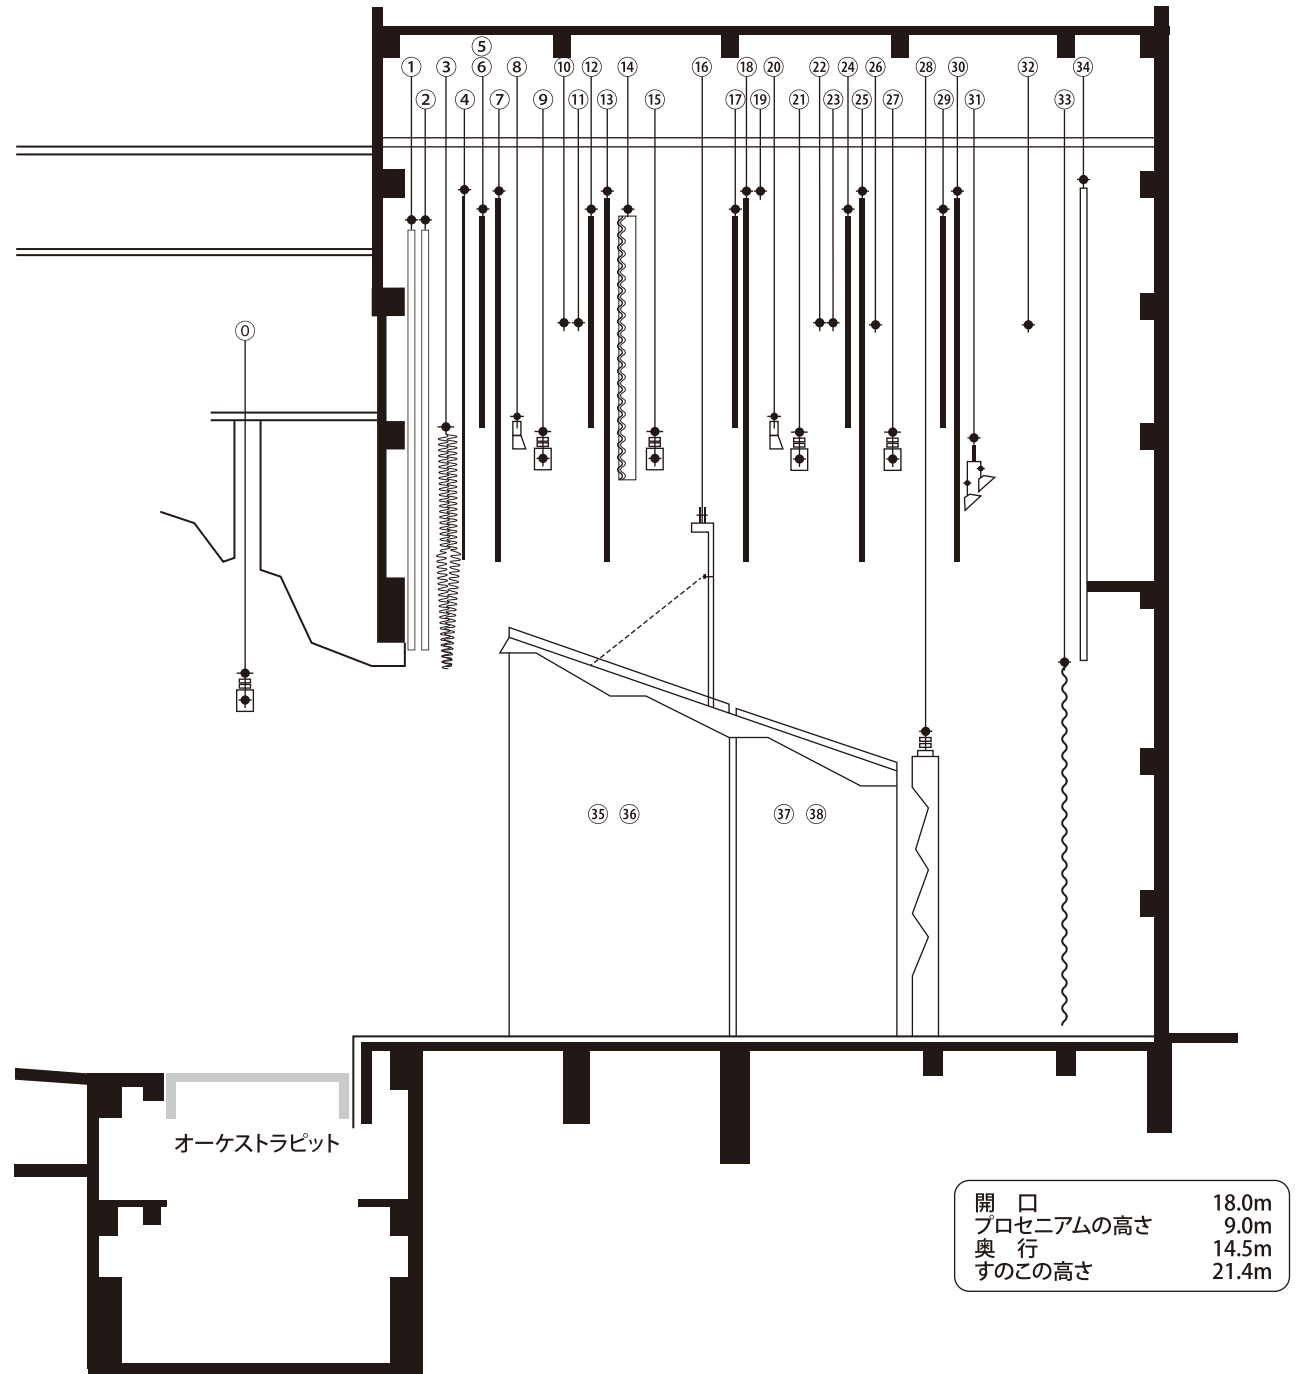

開口	18.0m
プロセニウムの高さ	9.0m
奥行	14.5m
すのこの高さ	21.4m

綾瀬市文化会館  
舞台見取り図

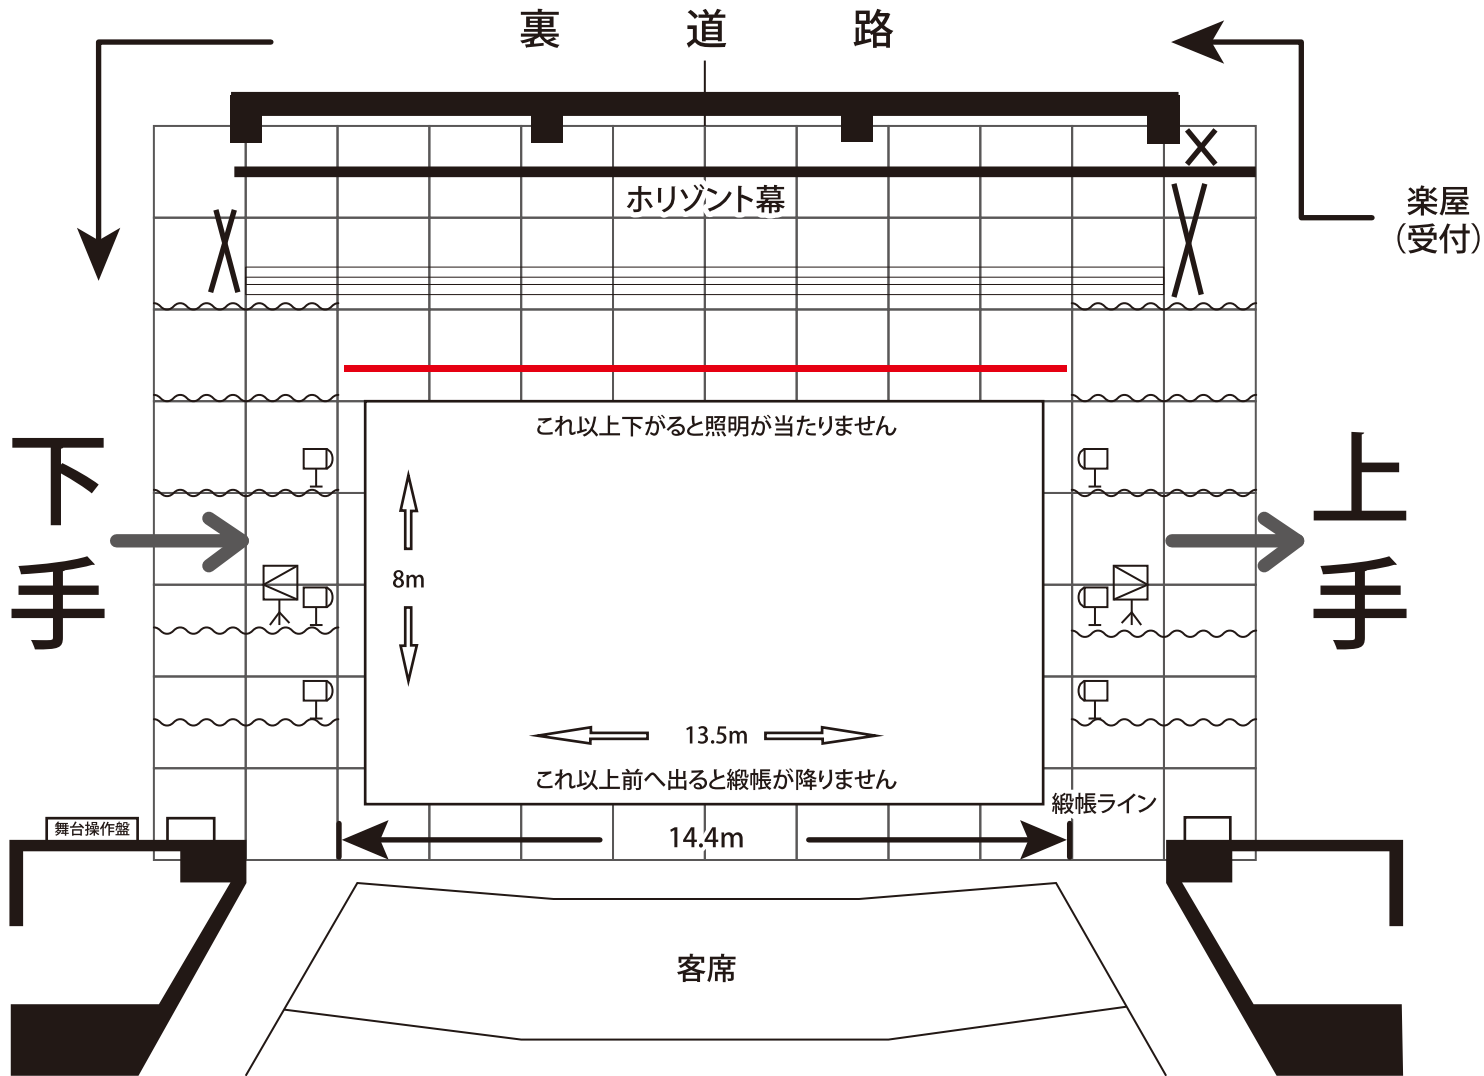



綾瀬市文化会館  
大ホール反響版寸法図

