
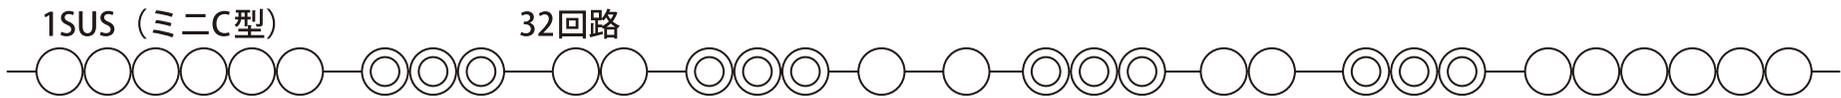
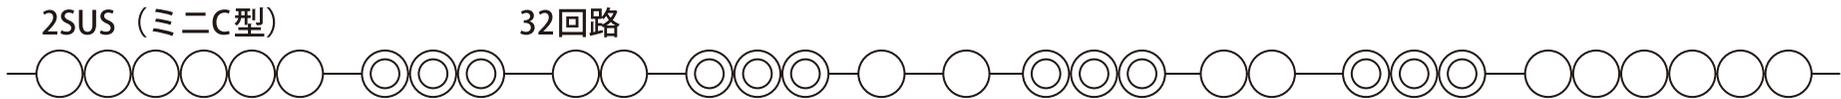


綾瀬市文化会館
照明基本図 1


UH #71 #72 #78 #63 #22 #40 ※1色 18灯

LH(C型) #73 #78 #63 #22 #40 #W ※1色 30灯


1~4AUS・・・1回路あたり2kwまで

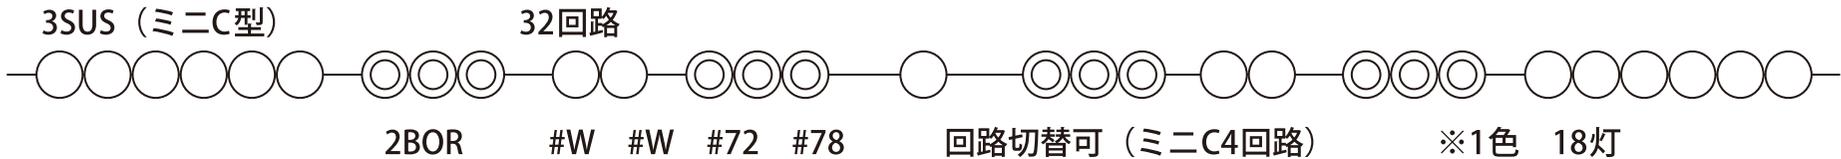

1BORW #W #W #72 #78 回路切替可 (ミニC4回路) ※1色 18灯




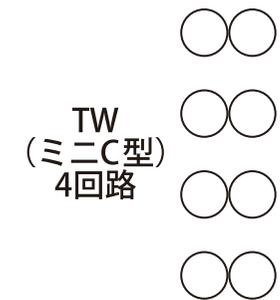


PSUS (ミニC型) 12回路 P.SUS・・・1回路あたり3kwまで

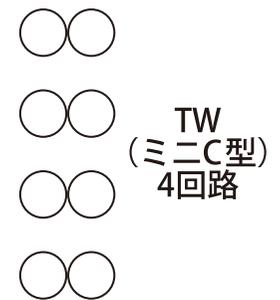

綾瀬市文化会館
照明基本図 2

※常設の灯体はすべて 1kw

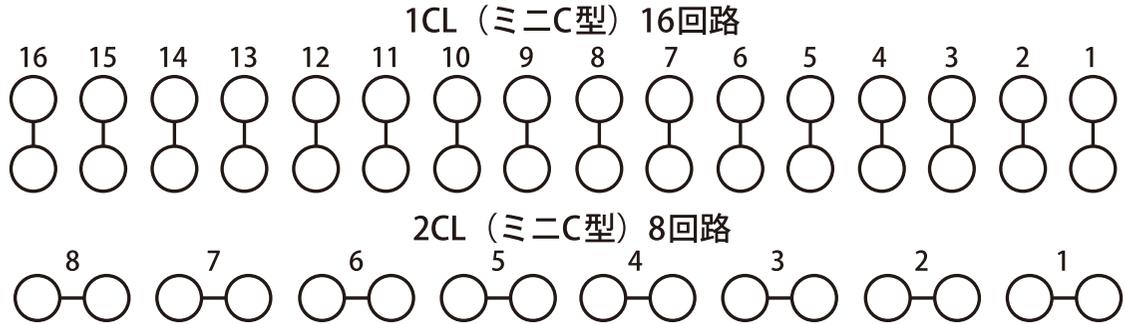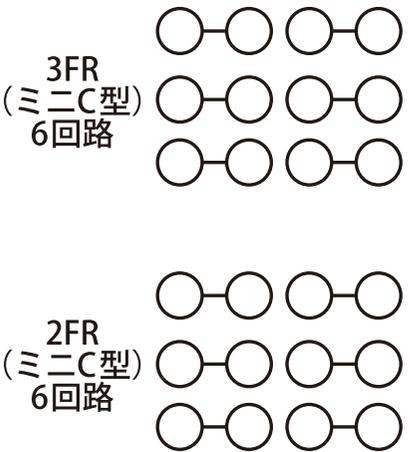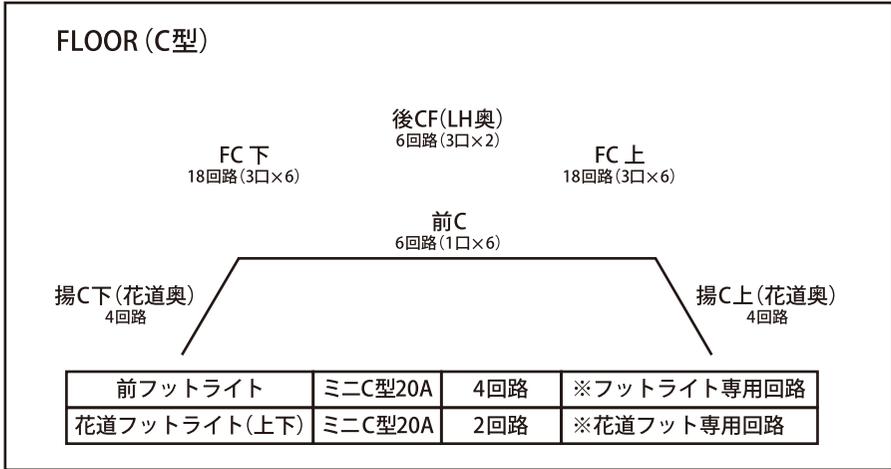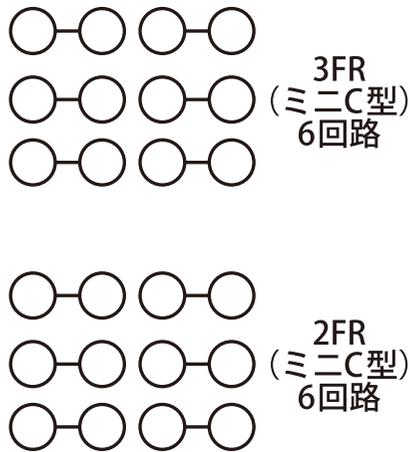


PINルーム	C型 2回路 直 / 調切替可
センターピン2kw クノセン×2	

綾瀬市文化会館


大ホールダクトの並び、直/調切替回路

※ 黒塗りが、直 / 調切替可能な回路です


第1～3サスペンションライト
【1番・15番・30番】

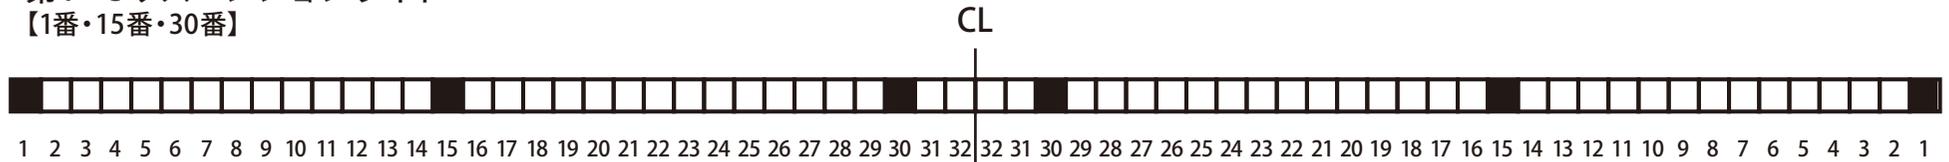


第4サスペンションライト
【1番・9番・18番】

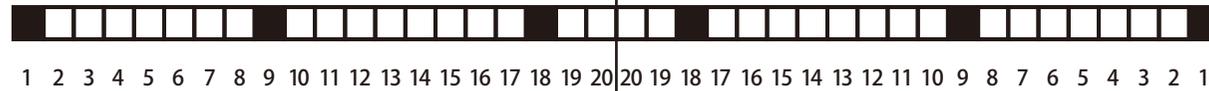

プロセニウムサスペンションライト
【1番・9番】

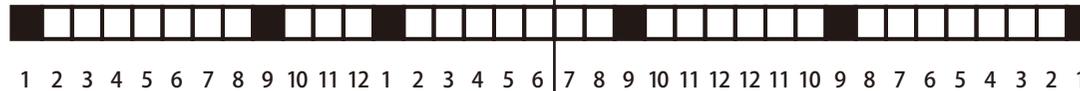


フロア回路

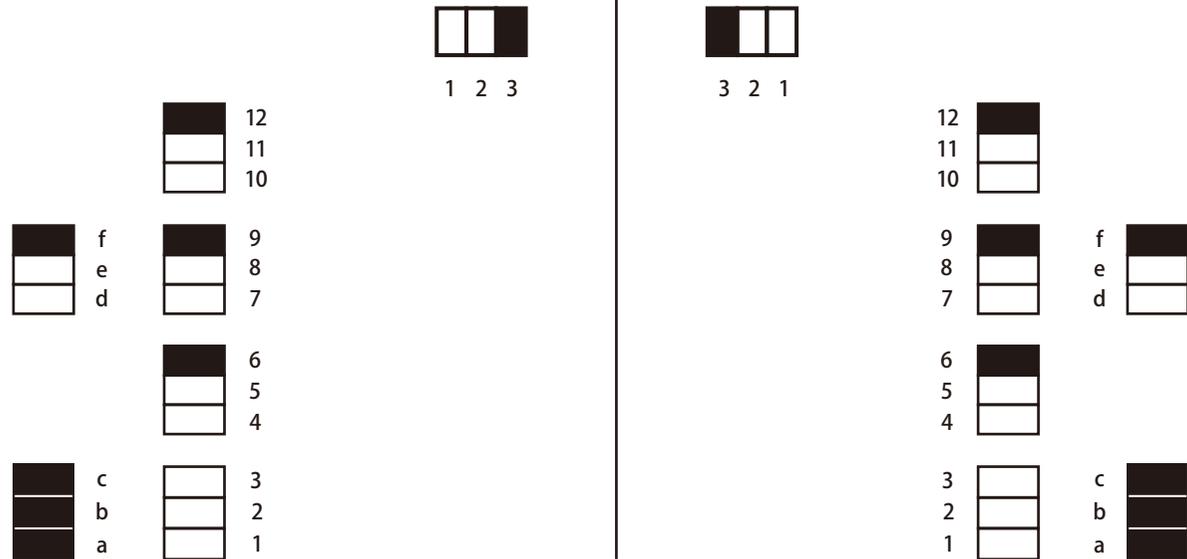

1SUS	3	回路
2SUS	3	回路
3SUS	3	回路
4SUS	3	回路
P.SUS	2	回路
Floor	16	回路
Pin Toom	2	回路
計	32	回路

綾瀬市文化会館
大ホール Ch No, 対応表 2

※ No.337~1024 空き

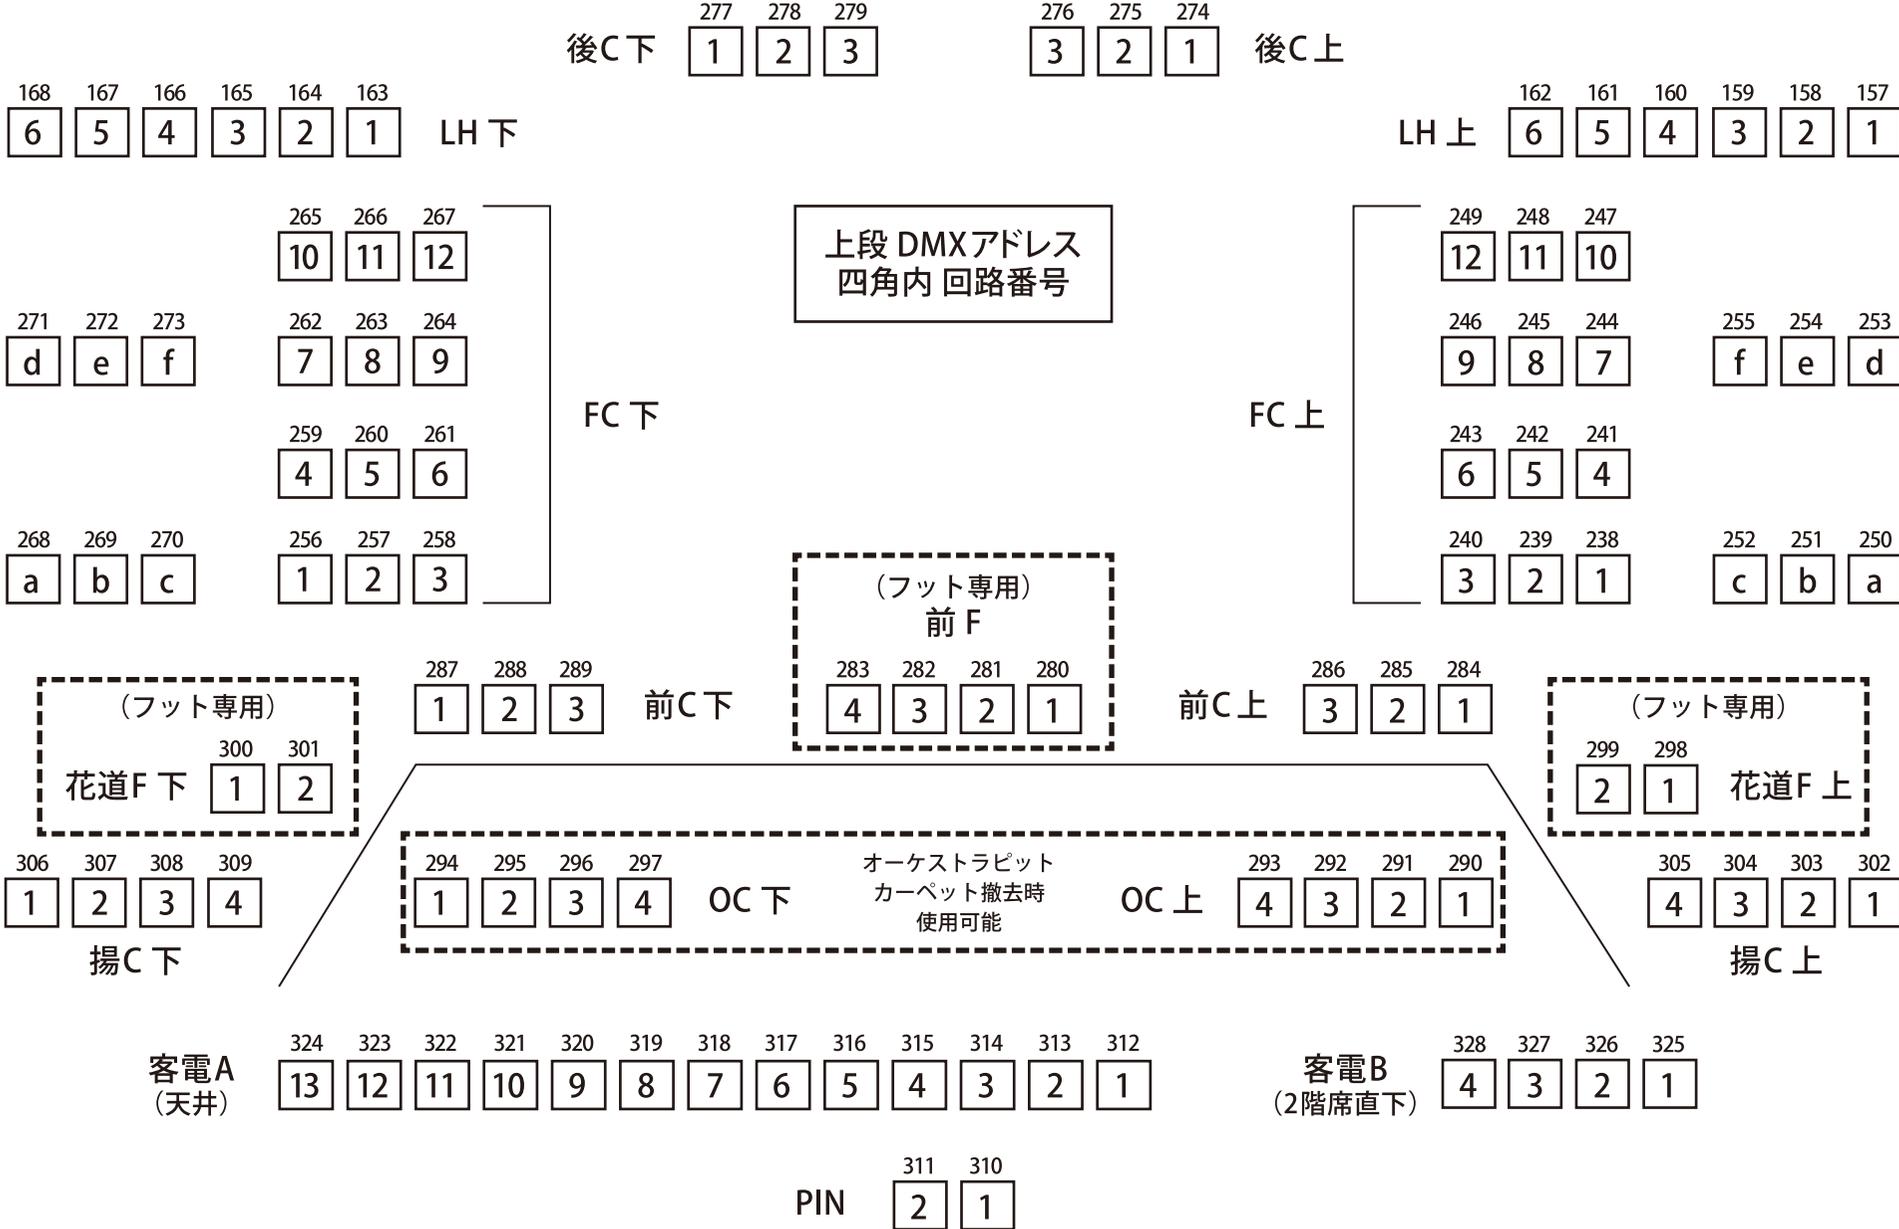

綾瀬市文化会館

大ホール 調光卓・照明設備

調光卓 松村電機 F153III	プリセットフェーダー	100本×3段
	シーン記憶	1000シーン
	サブフェーダー	20本×50ページ
	JASCI (USB)	Read/Write

センター ピンスポットライト	USHIO2008SR	2kw	2台
	出入り口	客席2階下手後方のみ	
	屋内内別回路	30A×2	直 / 調切替

○特電 網元外舞台前側辺り カムロック (E1016)、D型 (200V) ×4
主幹ブレーカー 単相三線 150A/100V

○純直回路 客席下手上手壁 各 C30×2
14 列目辺り

○非常誘導灯・足元灯 消灯不可

場所	DMX回線網 (XLR-5)		客席内にDMX回線無し 大臣から客席最高峰中央まで 約46m		
	OUT	IN	基本吊込	最大荷重	
上手盤 (大臣裏)	4回線	2回線			
下手盤 (大臣裏)	4回線	2回線			
1SUS	OUT	1回線	270kg	380kg	電動
2SUS	OUT	1回線	270kg	380kg	電動
3SUS	OUT	1回線	260kg	380kg	電動
4SUS	OUT	1回線	220kg	380kg	電動
Pro SUS	OUT	1回線	0kg	460kg	電動
1CL	OUT	1回線	—	—	—
1BL	直 / 調 20A×4		下吊り用バトンなし	330kg	手引き
2BL	直 / 調 20A×4		下吊り用バトンなし	280kg	手引き