



搬入口
4410 x 2990

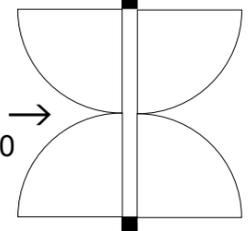


大道具収納場所 裏通路

- ホリゾン幕
- バック幕
- #8吊物バトン
- ホリゾンライト
- 第5袖幕
- 第5一文字幕
- 正面反射板
- #4サスペンションライト
- #7吊物バトン
- 第4袖幕
- 第4文字幕
- #6吊物バトン
- #5吊物バトン
- #3サスペンションライト
- 第2ボーダーライト
- 吊物バトン(空バトン)
- 第3袖幕(第3引割幕)
- 第3一文字(#4吊物バトン)
- 天井反響板
- #2サスペンションライト
- スクリーン
- 第2袖幕(第2引割幕)
- 第2一文字幕
- #3吊物バトン
- #2吊物バトン
- #1サスペンションライト
- 第1ボーダーライト
- 第1袖幕(第1引割幕)
- 第1一文字幕(#1吊物バトン)
- 暗転幕
- 変形絞り緞帳
- 第2緞帳
- 第1緞帳

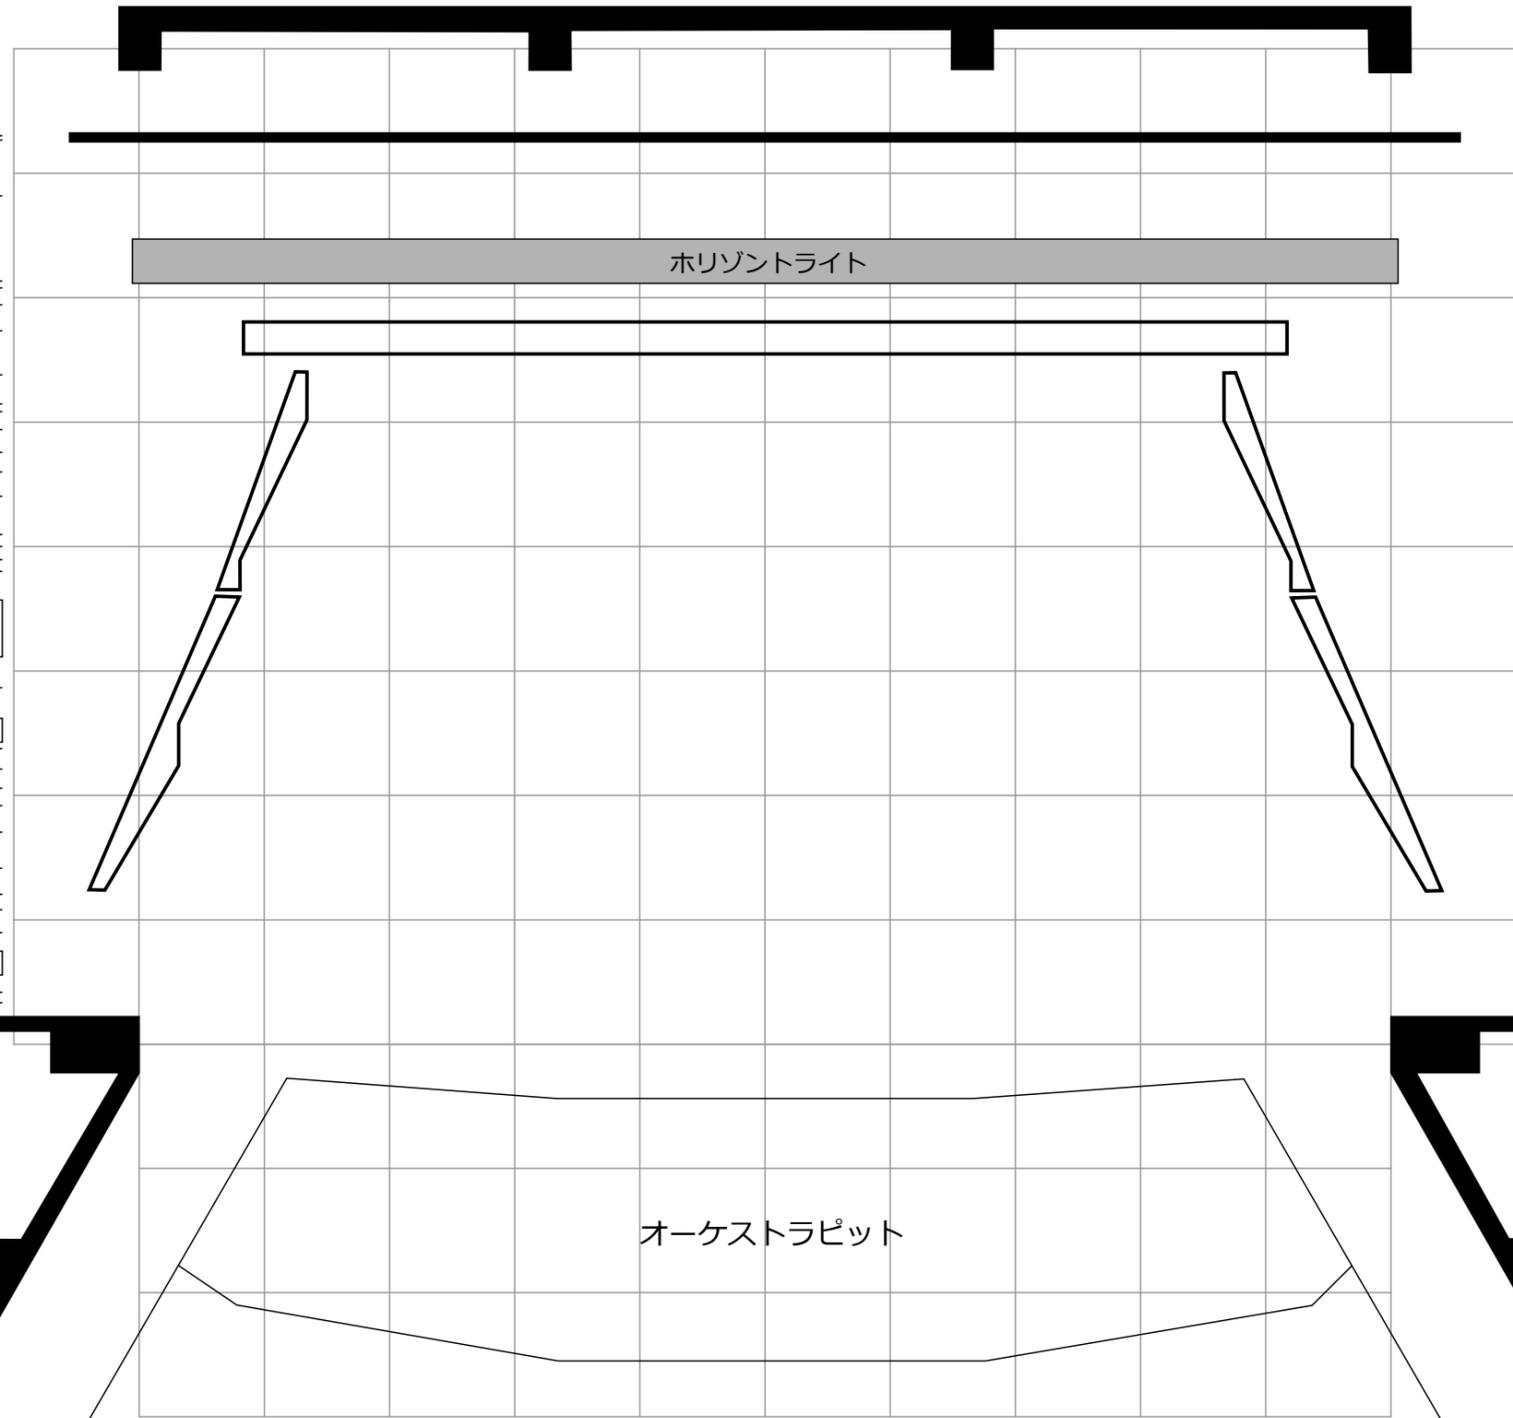

楽屋→

楽屋→

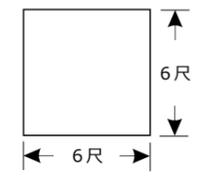

綾瀬市オーエンス文化会館 大ホール

間口 18.0m 奥行き14.5m 高さ9.0m すの子まで21.4m