



# 照明基本図②

※常設の灯体はすべて1kw

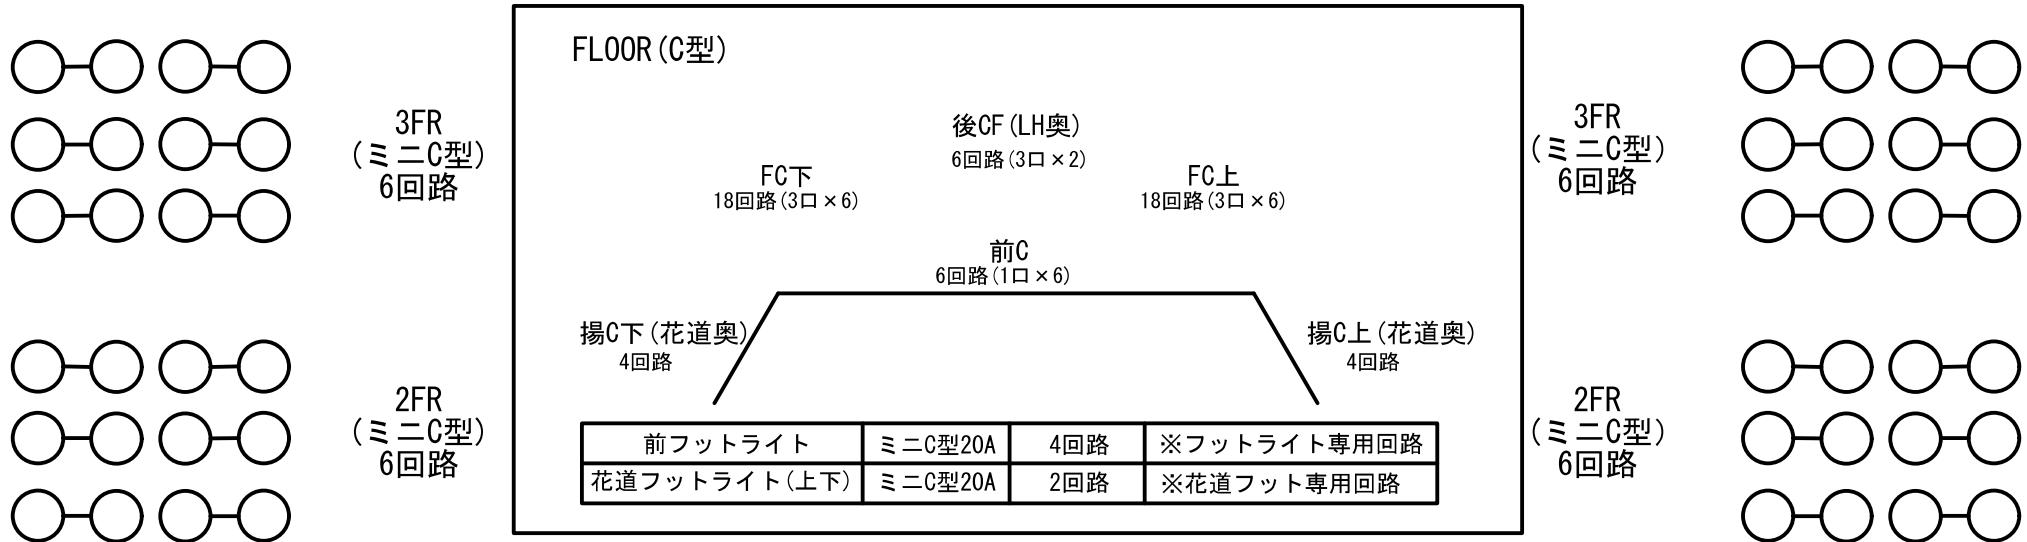

1CL (ミニC型) 16回路

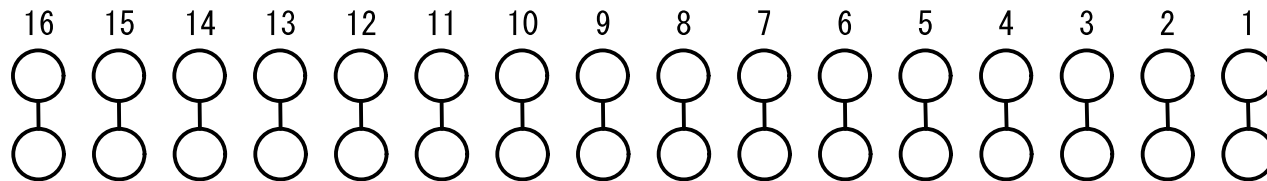

2CL (ミニC型) 8回路



PINルーム	C型 2回路 直/調切替可
センターピン2Kwクセノン×2	